


西立面図

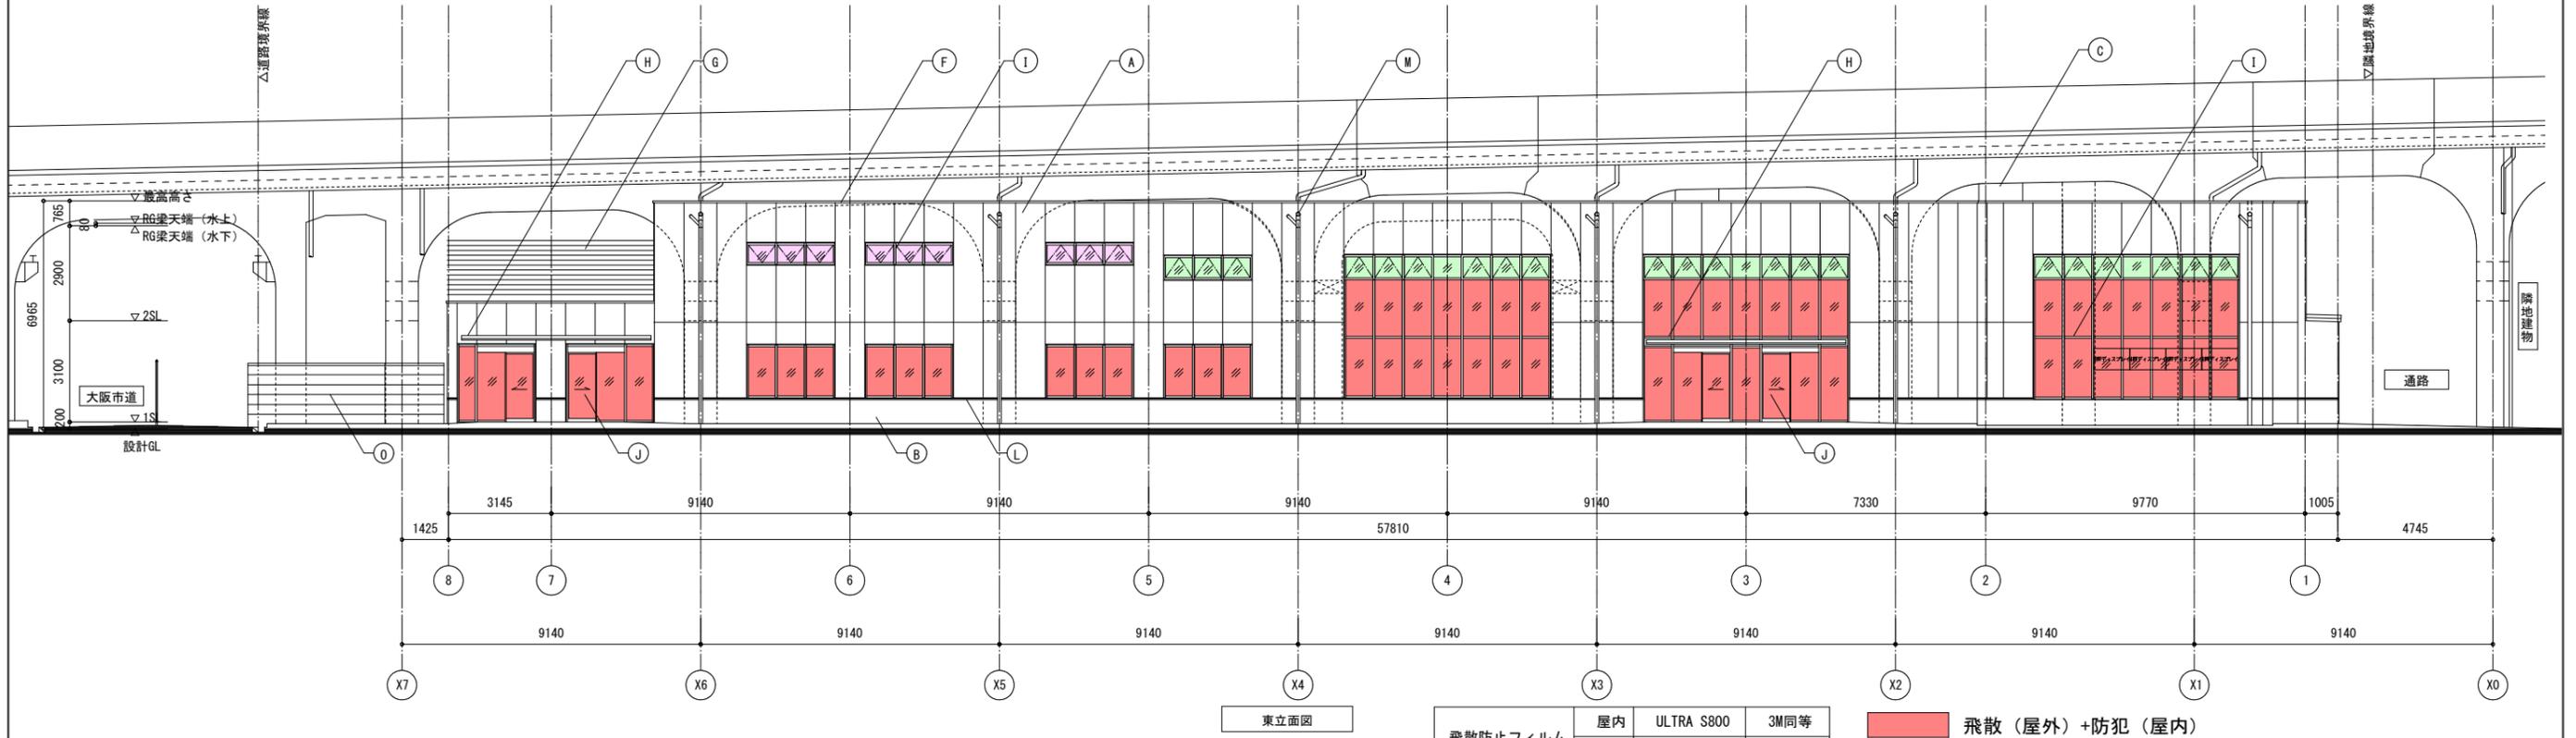


東立面図

- 凡例
- (A) 押出成形セメント板 t=60 50mm二丁タイル貼り
 - (B) RC型枠外し 50mm二丁タイル貼り 目地切 @3000程度
 - (C) 繊維混入ケイ酸カルシウム板t=15+12 吹付タイル
 - (D) 折板H90ハゼ t=0.6 断熱t=100ダブルバツク
 - (E) 折板H88 t=0.6


- (F) アルミ製笠木 B-1
- (G) アルミ目隠ルーバー B-2
- (H) アルミ庇
- (I) アルミGW・アルミサッシ・ガラリB-2
- (J) アルミ建具(自動ドア)

- (K) 鋼製建具 SOP
- (L) 水切 カラー鋼板
- (M) 縦樋(丸型 特記なき限りカラーVP 100φ)(掴み金物 @1000)
- (N) アルミベントキャップ
- (O) 押出成形セメント板 t=20の上 吹付タイル


- 飛散(屋外)+防犯(屋内)
- 飛散(屋外)+飛散(屋内)
- 飛散(屋外)のみ

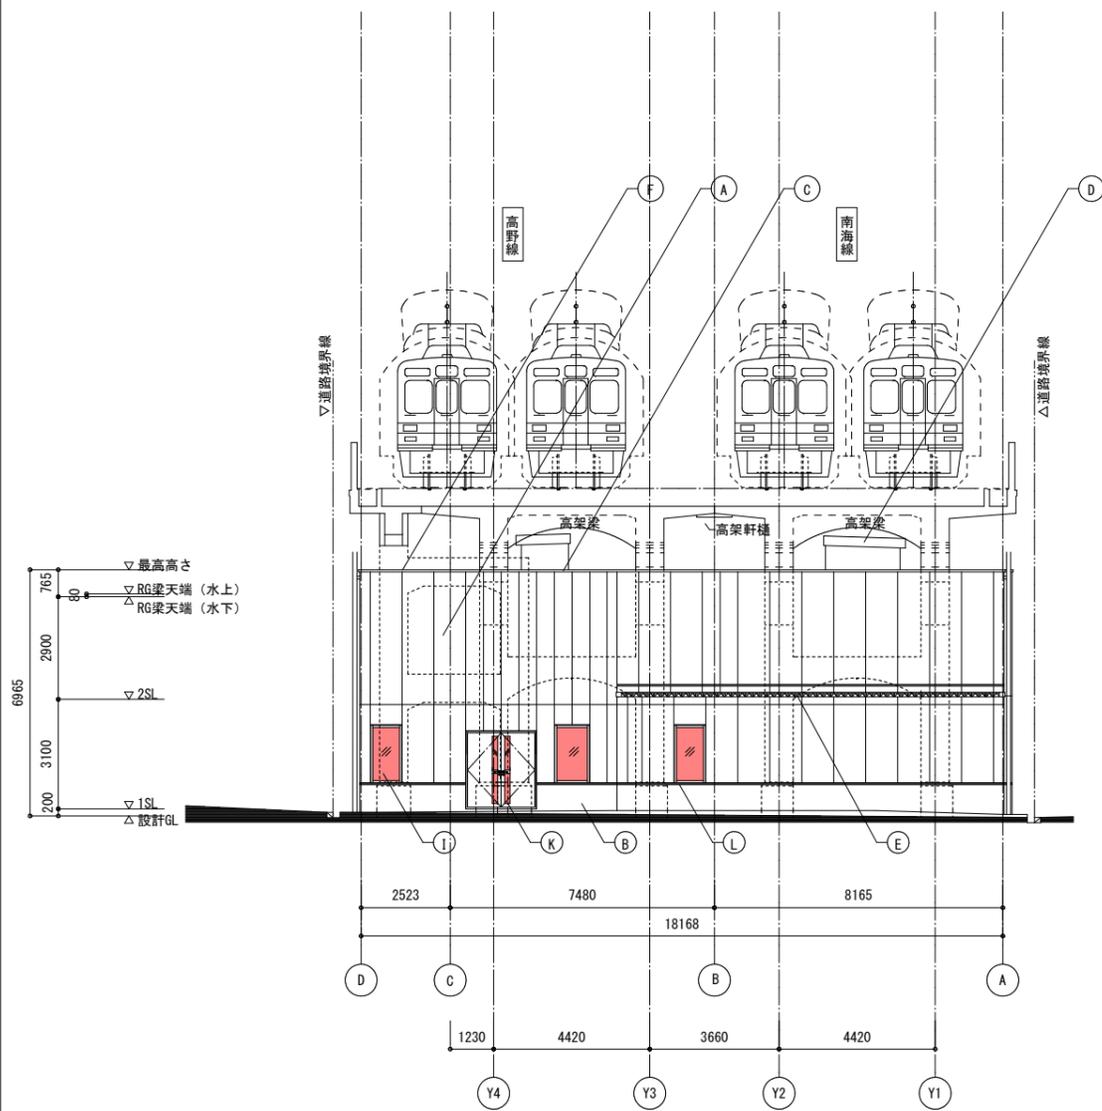

北立面図

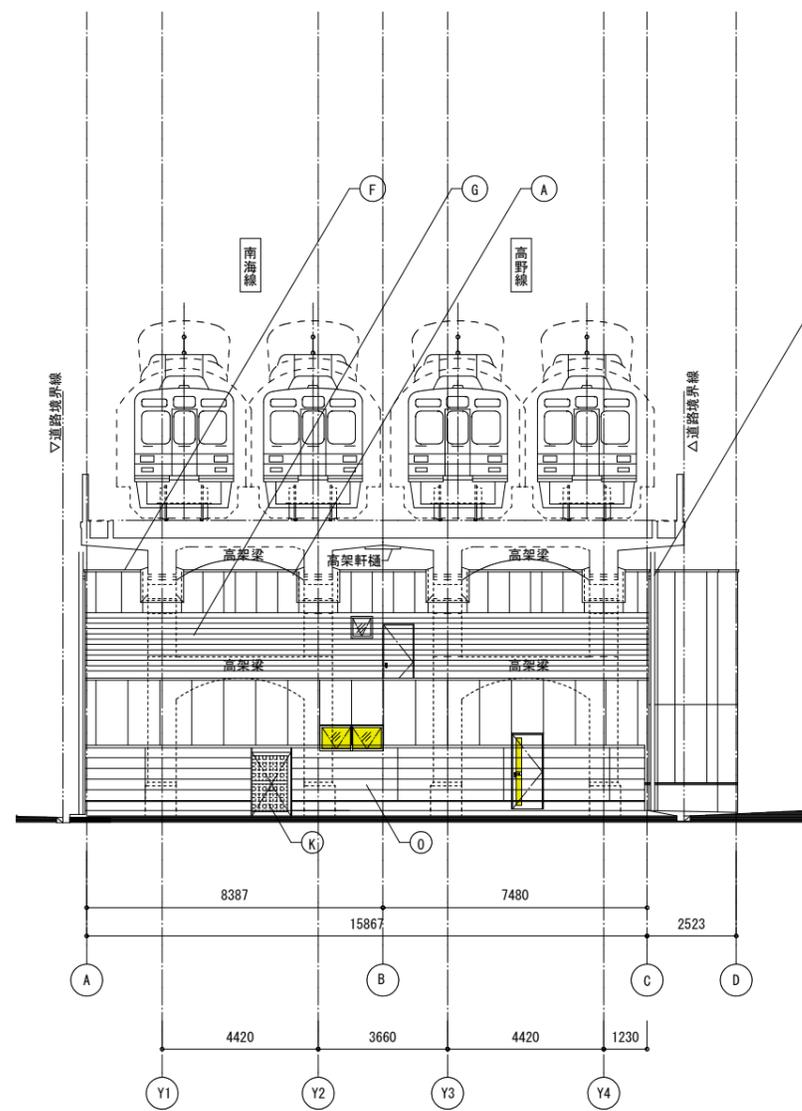

南立面図 1

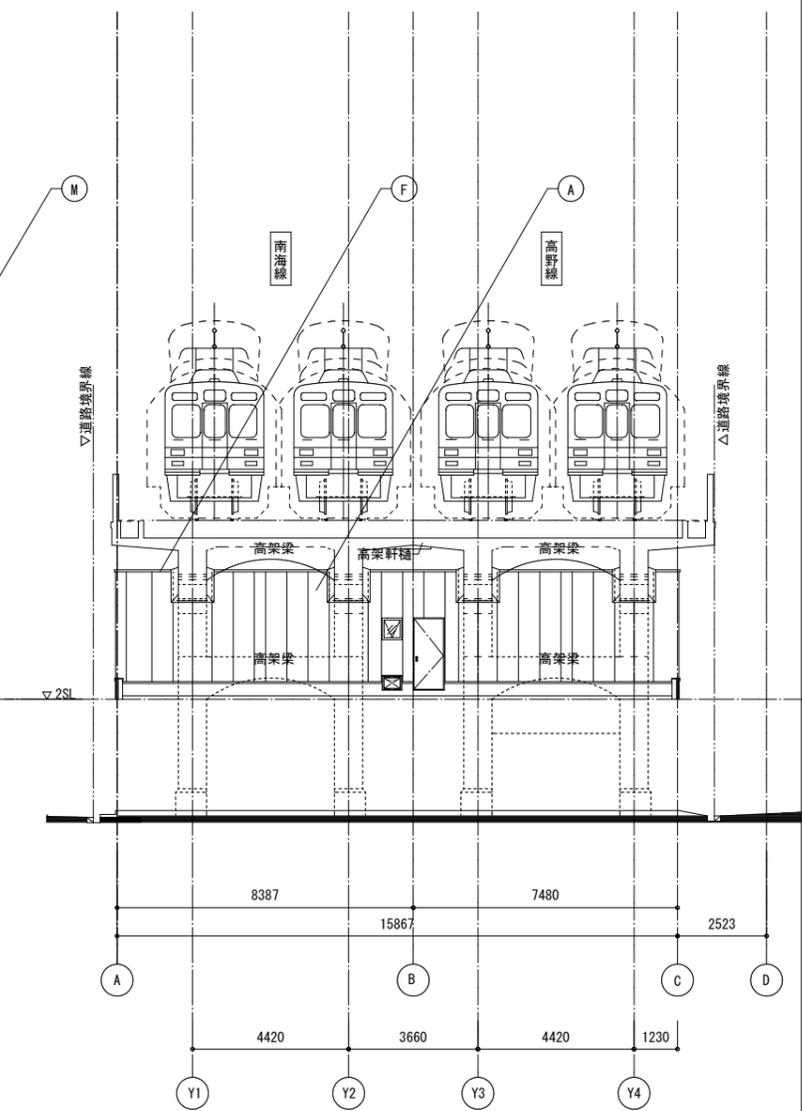

南立面図 2

- 飛散（屋外）+防犯（屋内）
- 飛散（屋外）+飛散（屋内）
- 飛散（屋外）のみ
- 飛散防止フィルム

凡 例

(A)	押出成形セメント板 t=60 50mm二丁タイル貼り
(B)	RC型枠外し 50mm二丁タイル貼り 目地切 @3000程度
(C)	繊維混入ケイ酸カルシウム板t=15+12 吹付タイル グラスウール充填
(D)	折板H90ハゼ t=0.6 断熱t=100ダブルバツク
(E)	折板H88 t=0.6

(F)	アルミ製笠木 B-1
(G)	アルミ目隠ルーバー B-2
(H)	アルミ庇
(I)	アルミGW・アルミサッシ・ガラリB-2
(J)	アルミ建具(自動ドア)

(K)	鋼製建具 SOP
(L)	水切 カラー鋼板
(M)	縦樋(丸型 特記なき限りカラーVP 100φ)(掴み金物 @1000)
(N)	アルミベントキャップ
(O)	押出成形セメント板 t=20の上 吹付タイル