
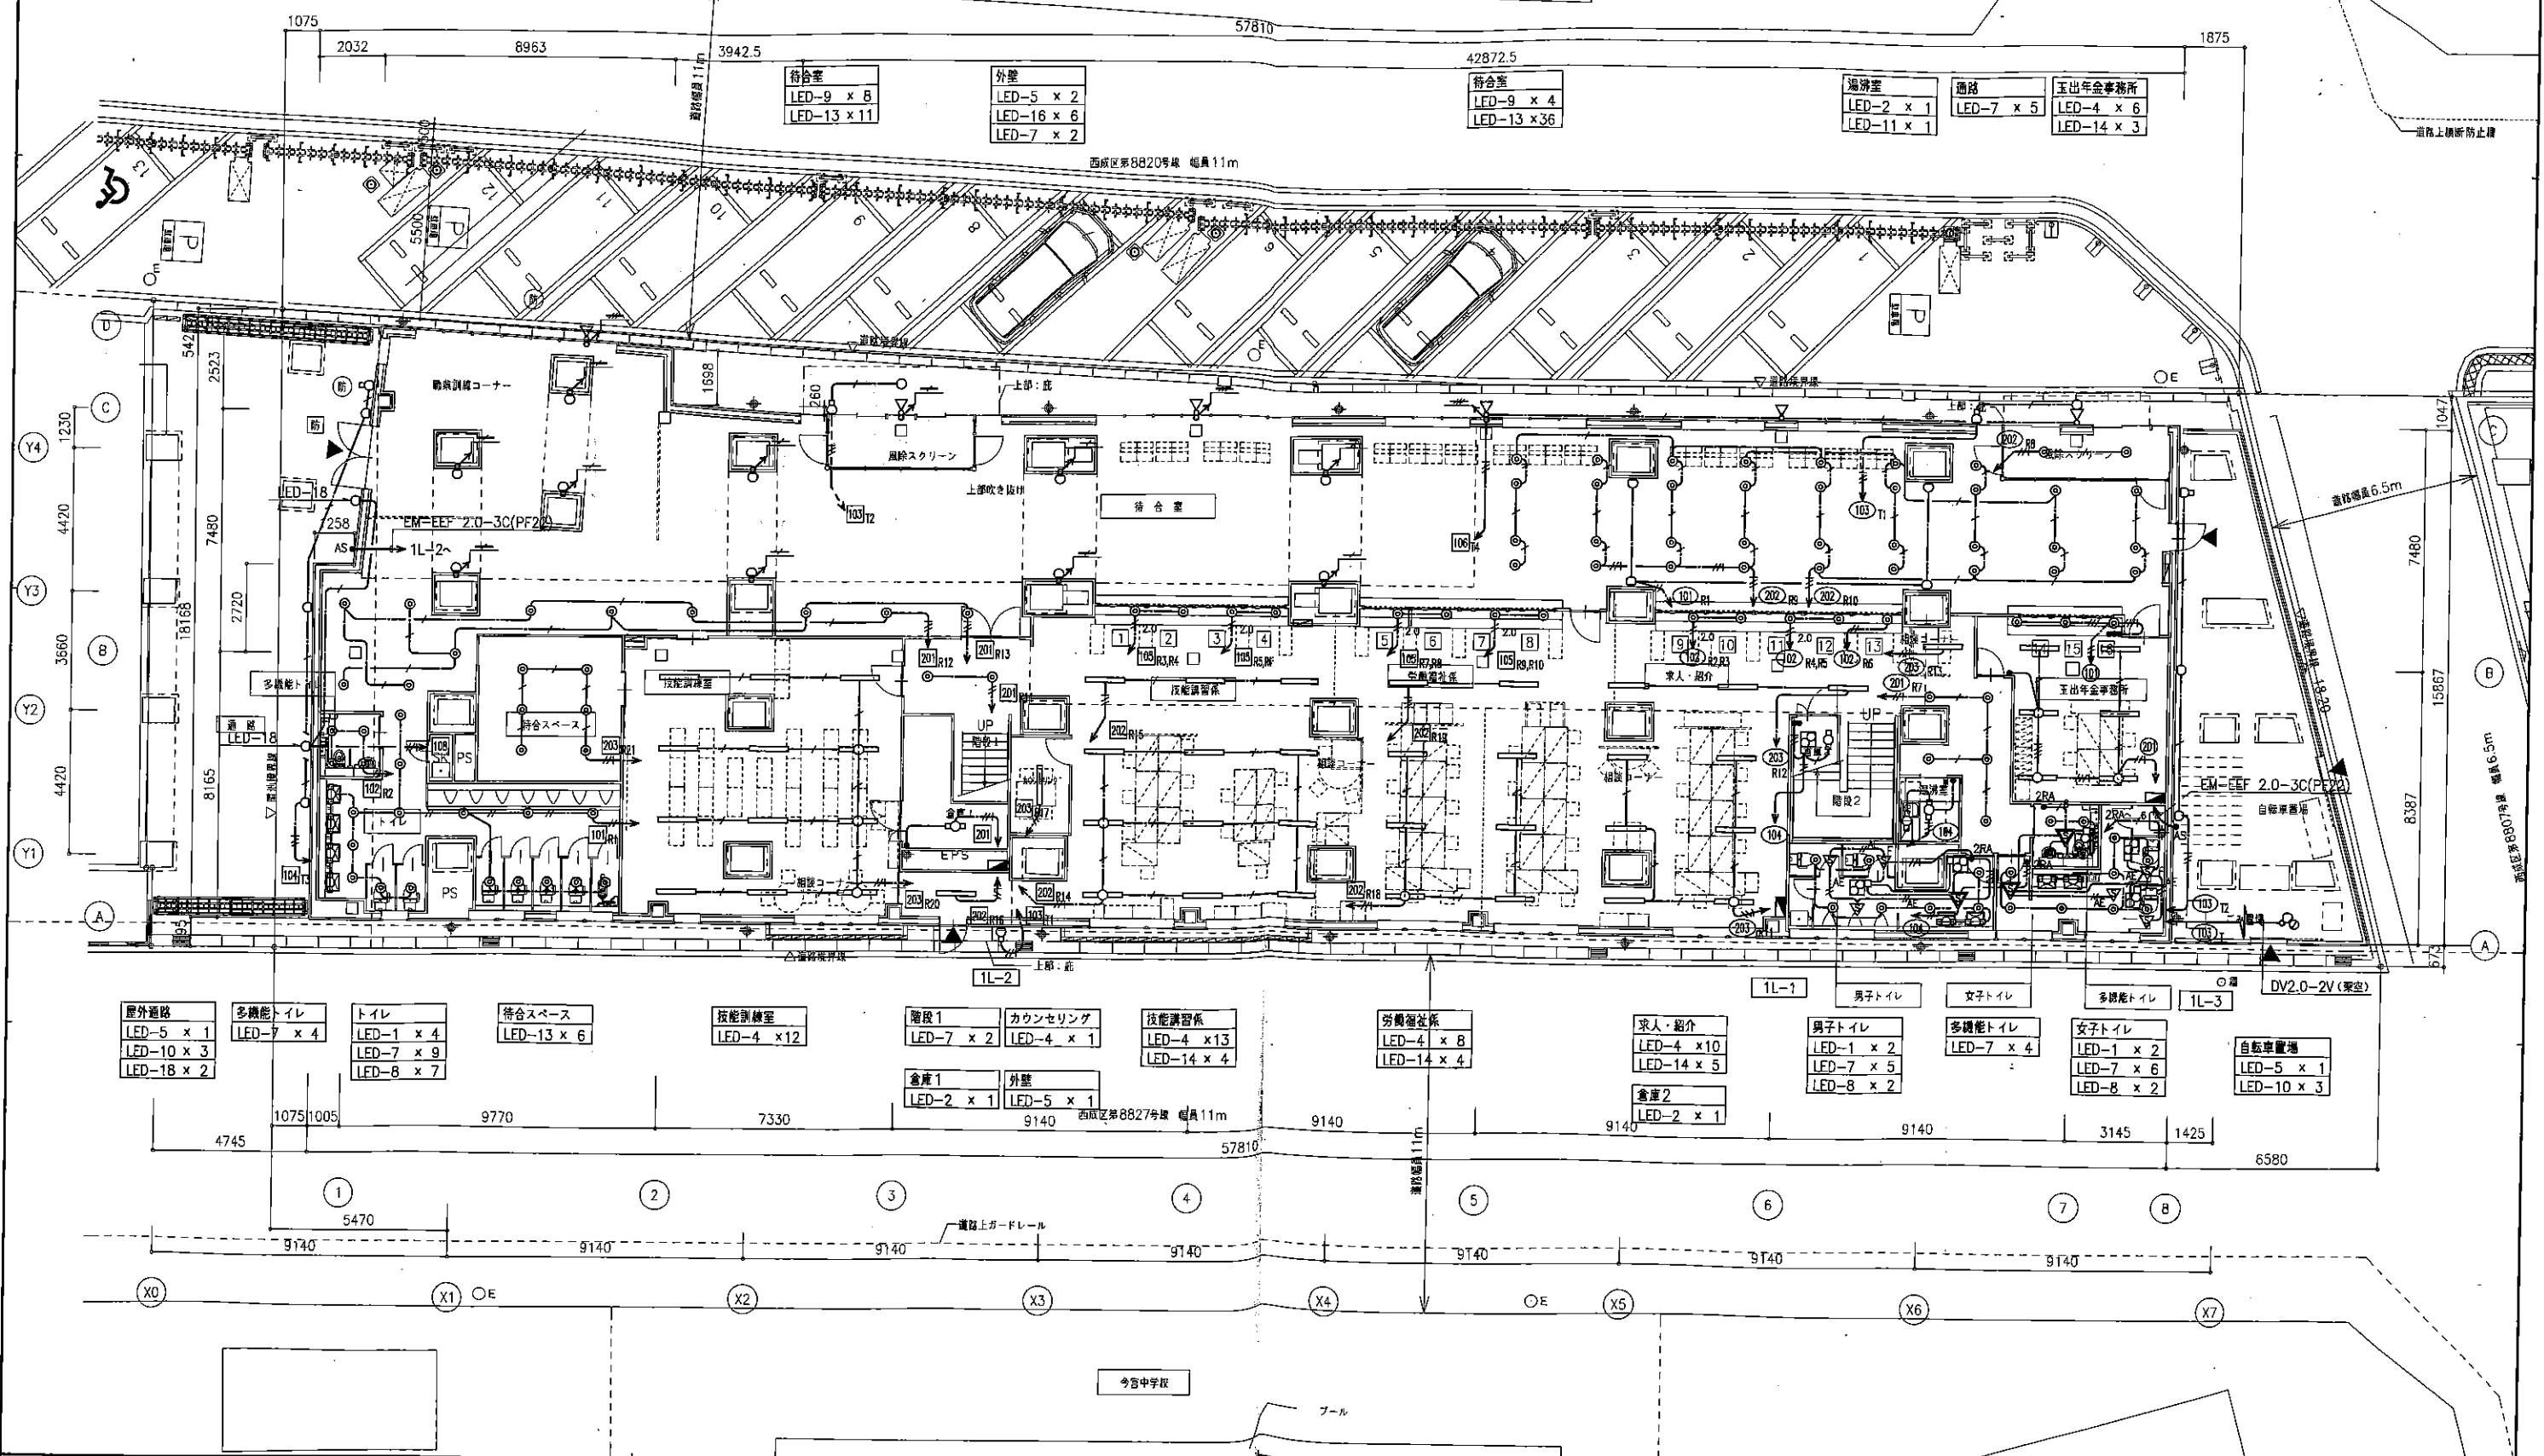


注記

1. 特記なき配管配線は下記による。		2. 外壁照明器具取付高さについては下記による。	
EM-EEF 1.6-2C	(天井内こぼし) 保護管 (PF16)	LED-16	・GL+6,000
EM-EEF 1.6-3C	(天井内こぼし) 保護管 (PF16)	LED-18	・GL+2,800
EM-EEF 1.6-3C (1Cアース)	(天井内こぼし) 保護管 (PF16)	3. 配線器具はワイド型・プレートは新金属とする。	
EM-EEF 1.6-3C×2	(天井内こぼし) 保護管 (PF22)		
EM-EEF 2.0-2C	(天井内こぼし) 保護管 (PF16)		
EM-EEF 2.0-3C (1Cアース)	(天井内こぼし) 保護管 (PF22)		
EM-EEF 2.0-2C×2 (16アース)	(天井内こぼし) 保護管 (PF22)		
EM-AE 1.2-2C	(天井内こぼし) 保護管 (PF16)		

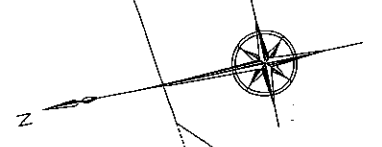

屋外通路 LED-5 x 1 LED-10 x 3 LED-18 x 2	多機能トイレ LED-7 x 4	トイレ LED-1 x 4 LED-7 x 9 LED-8 x 7	待合スペース LED-13 x 6	技能講習室 LED-4 x 12	階段1 LED-7 x 2	カウンセリング LED-4 x 1	技術講習系 LED-4 x 13 LED-14 x 4	労働福祉系 LED-4 x 8 LED-14 x 4	求人・紹介 LED-4 x 10 LED-14 x 5	男子トイレ LED-1 x 2 LED-7 x 5 LED-8 x 2	女子トイレ LED-1 x 2 LED-7 x 6 LED-8 x 2	多機能トイレ LED-7 x 4	1L-3	DV2.0-2V (架空)	自転車置場 LED-5 x 1 LED-10 x 3
---	---------------------	--	----------------------	---------------------	------------------	----------------------	-----------------------------------	----------------------------------	-----------------------------------	--	--	---------------------	------	---------------	----------------------------------