
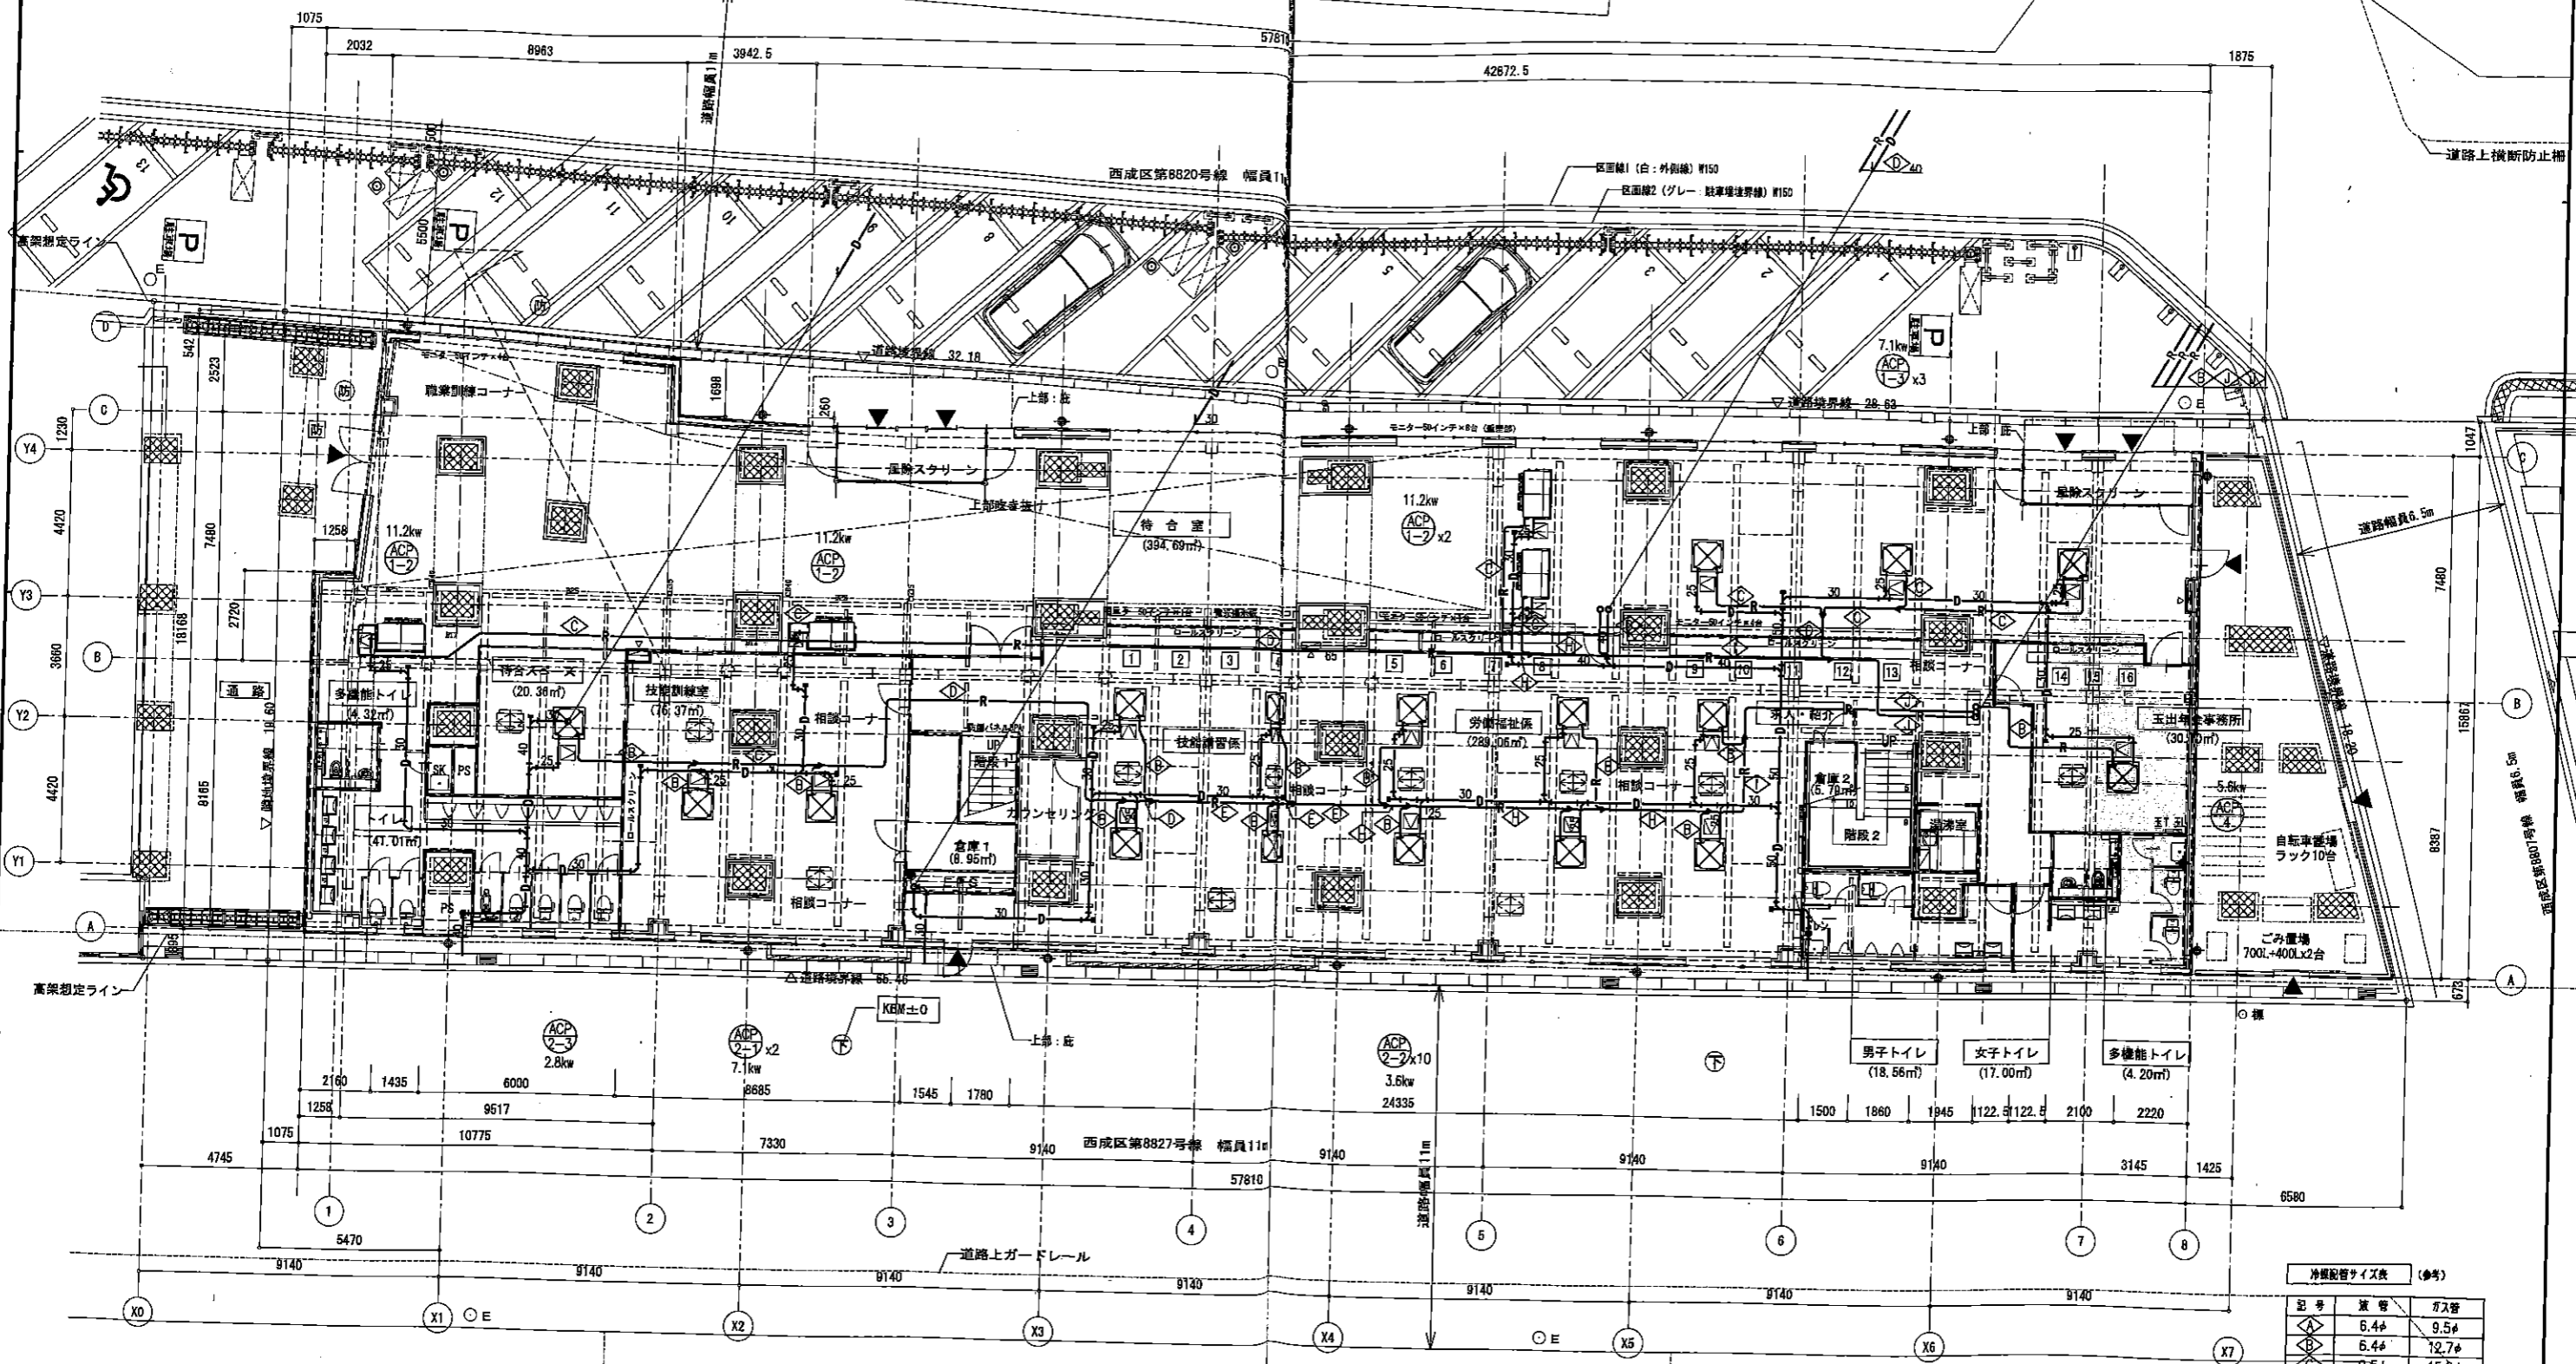


あいりん労働福祉センター  
市営萩之茶屋住宅

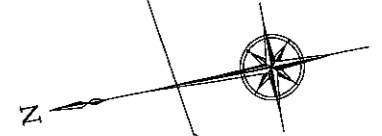

冷媒配管サイズ表 (参考)

記号	冷管	ガス管
①	6.4φ	9.5φ
②	6.4φ	12.7φ
③	9.5φ	15.9φ
④	9.5φ	19.1φ
⑤	9.5φ	22.2φ
⑥	9.5φ	25.4φ
⑦	12.7φ	25.4φ
⑧	12.7φ	28.6φ
⑨	15.9φ	28.6φ
⑩	19.1φ	31.8φ

●は冷媒用防火区画貫通部材を示す。

今宮中学校

プール